



PLANTA 1º PISO
escala 1:50

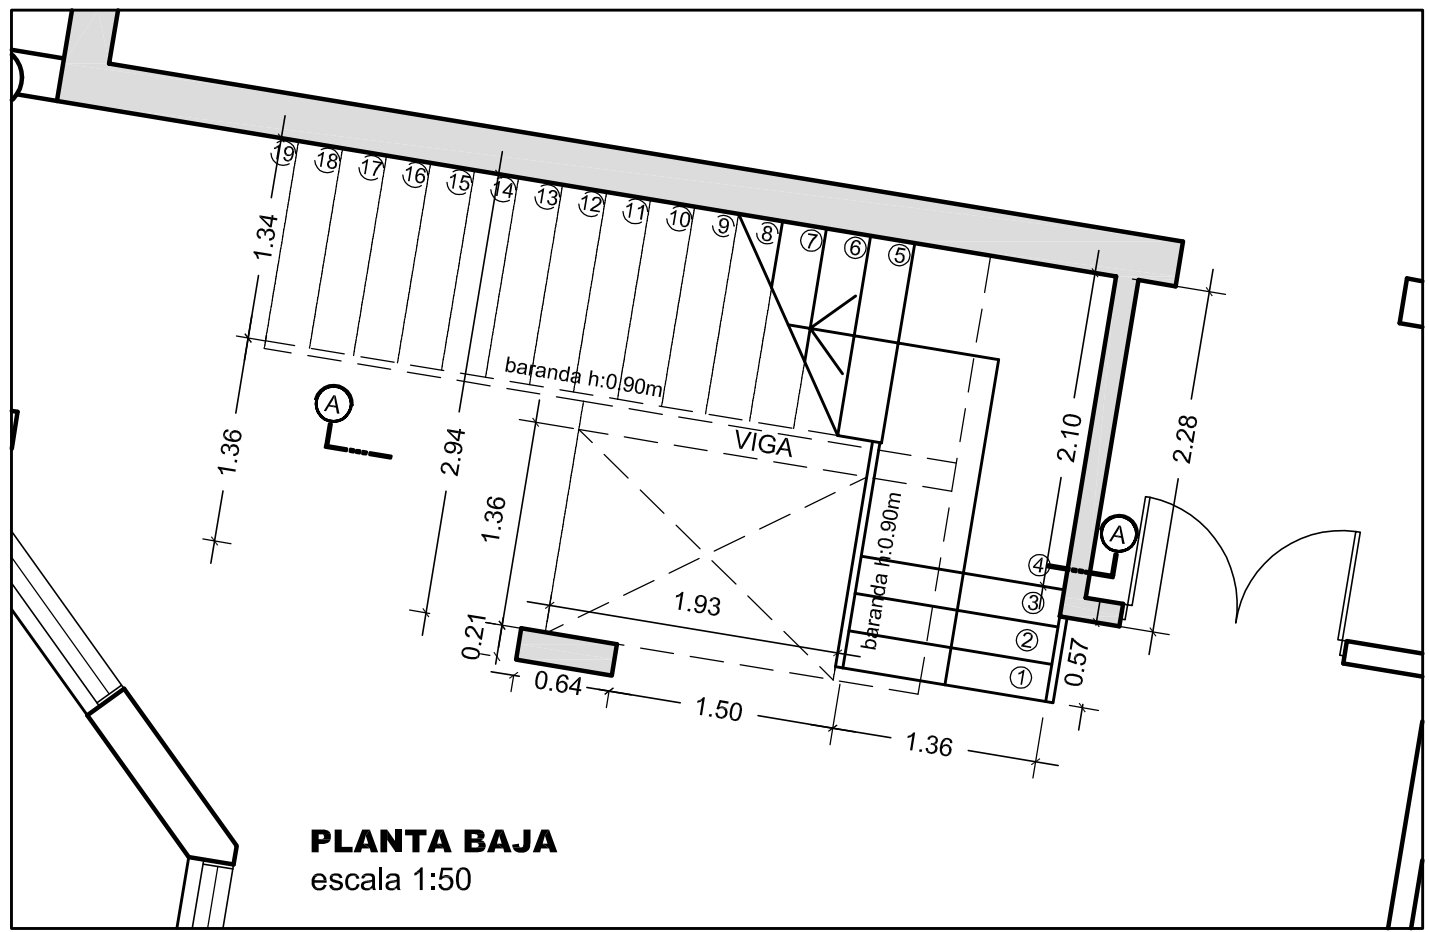

PLANTA BAJA
escala 1:50

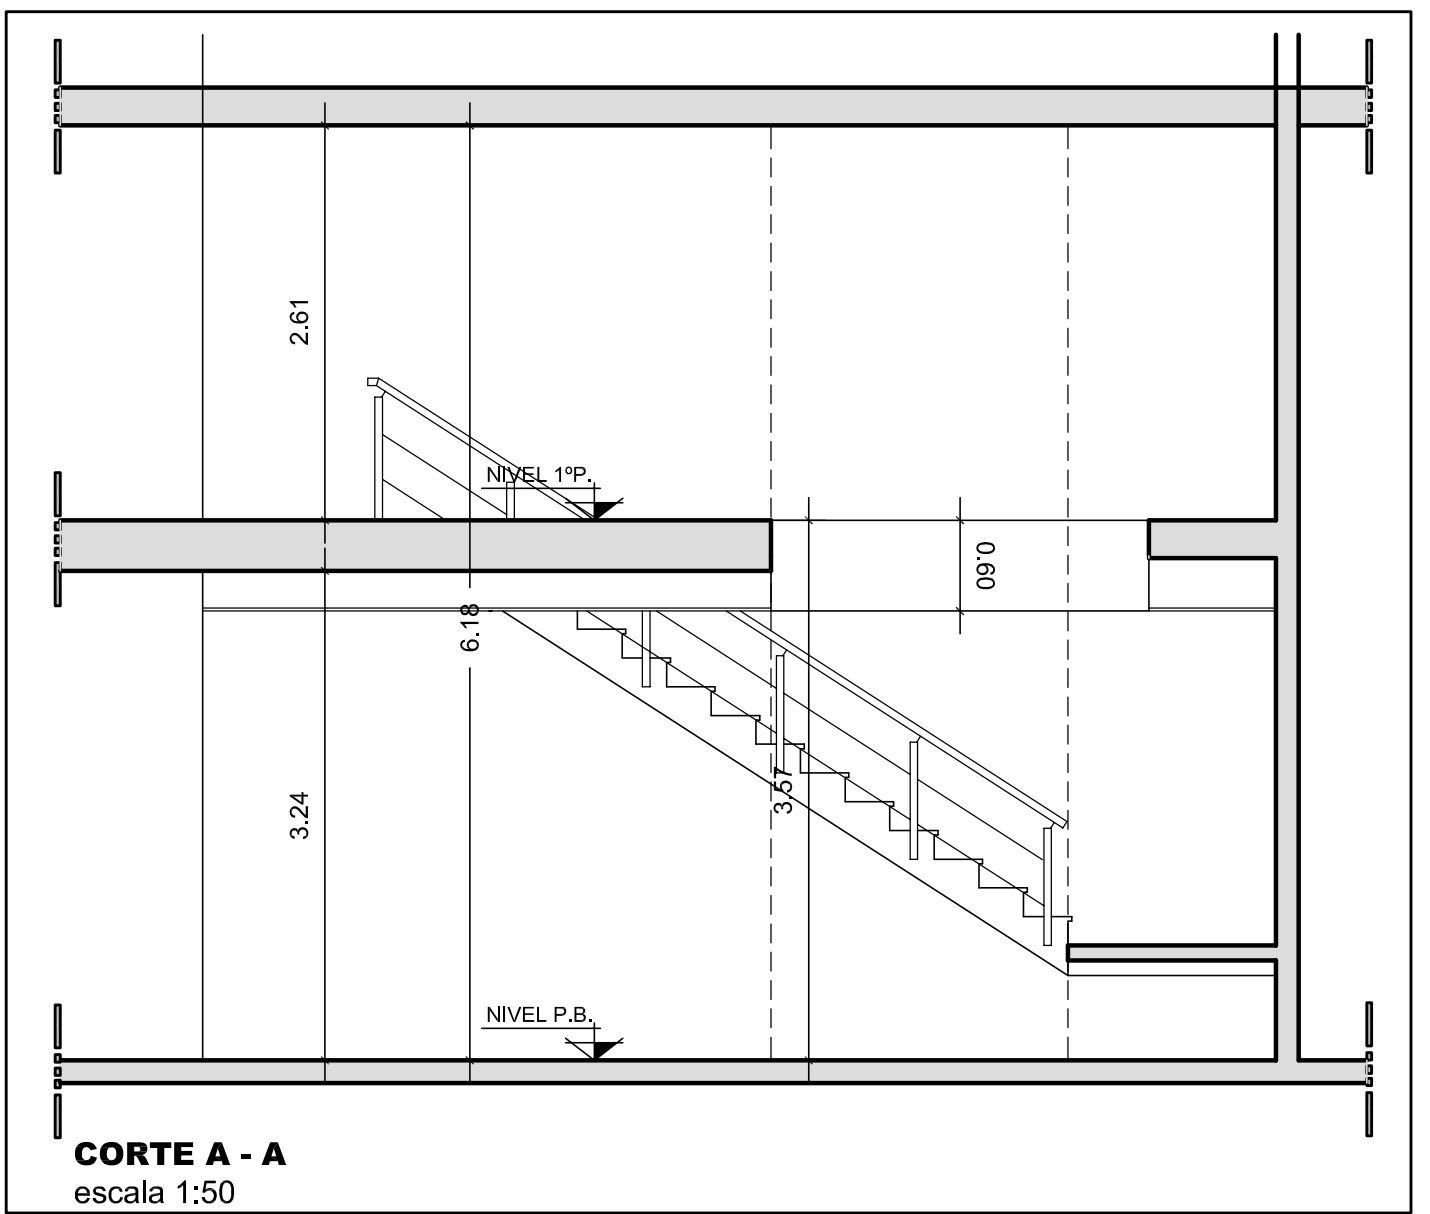

CORTE A - A
escala 1:50

